


# PLANZEICHNUNG TEIL A

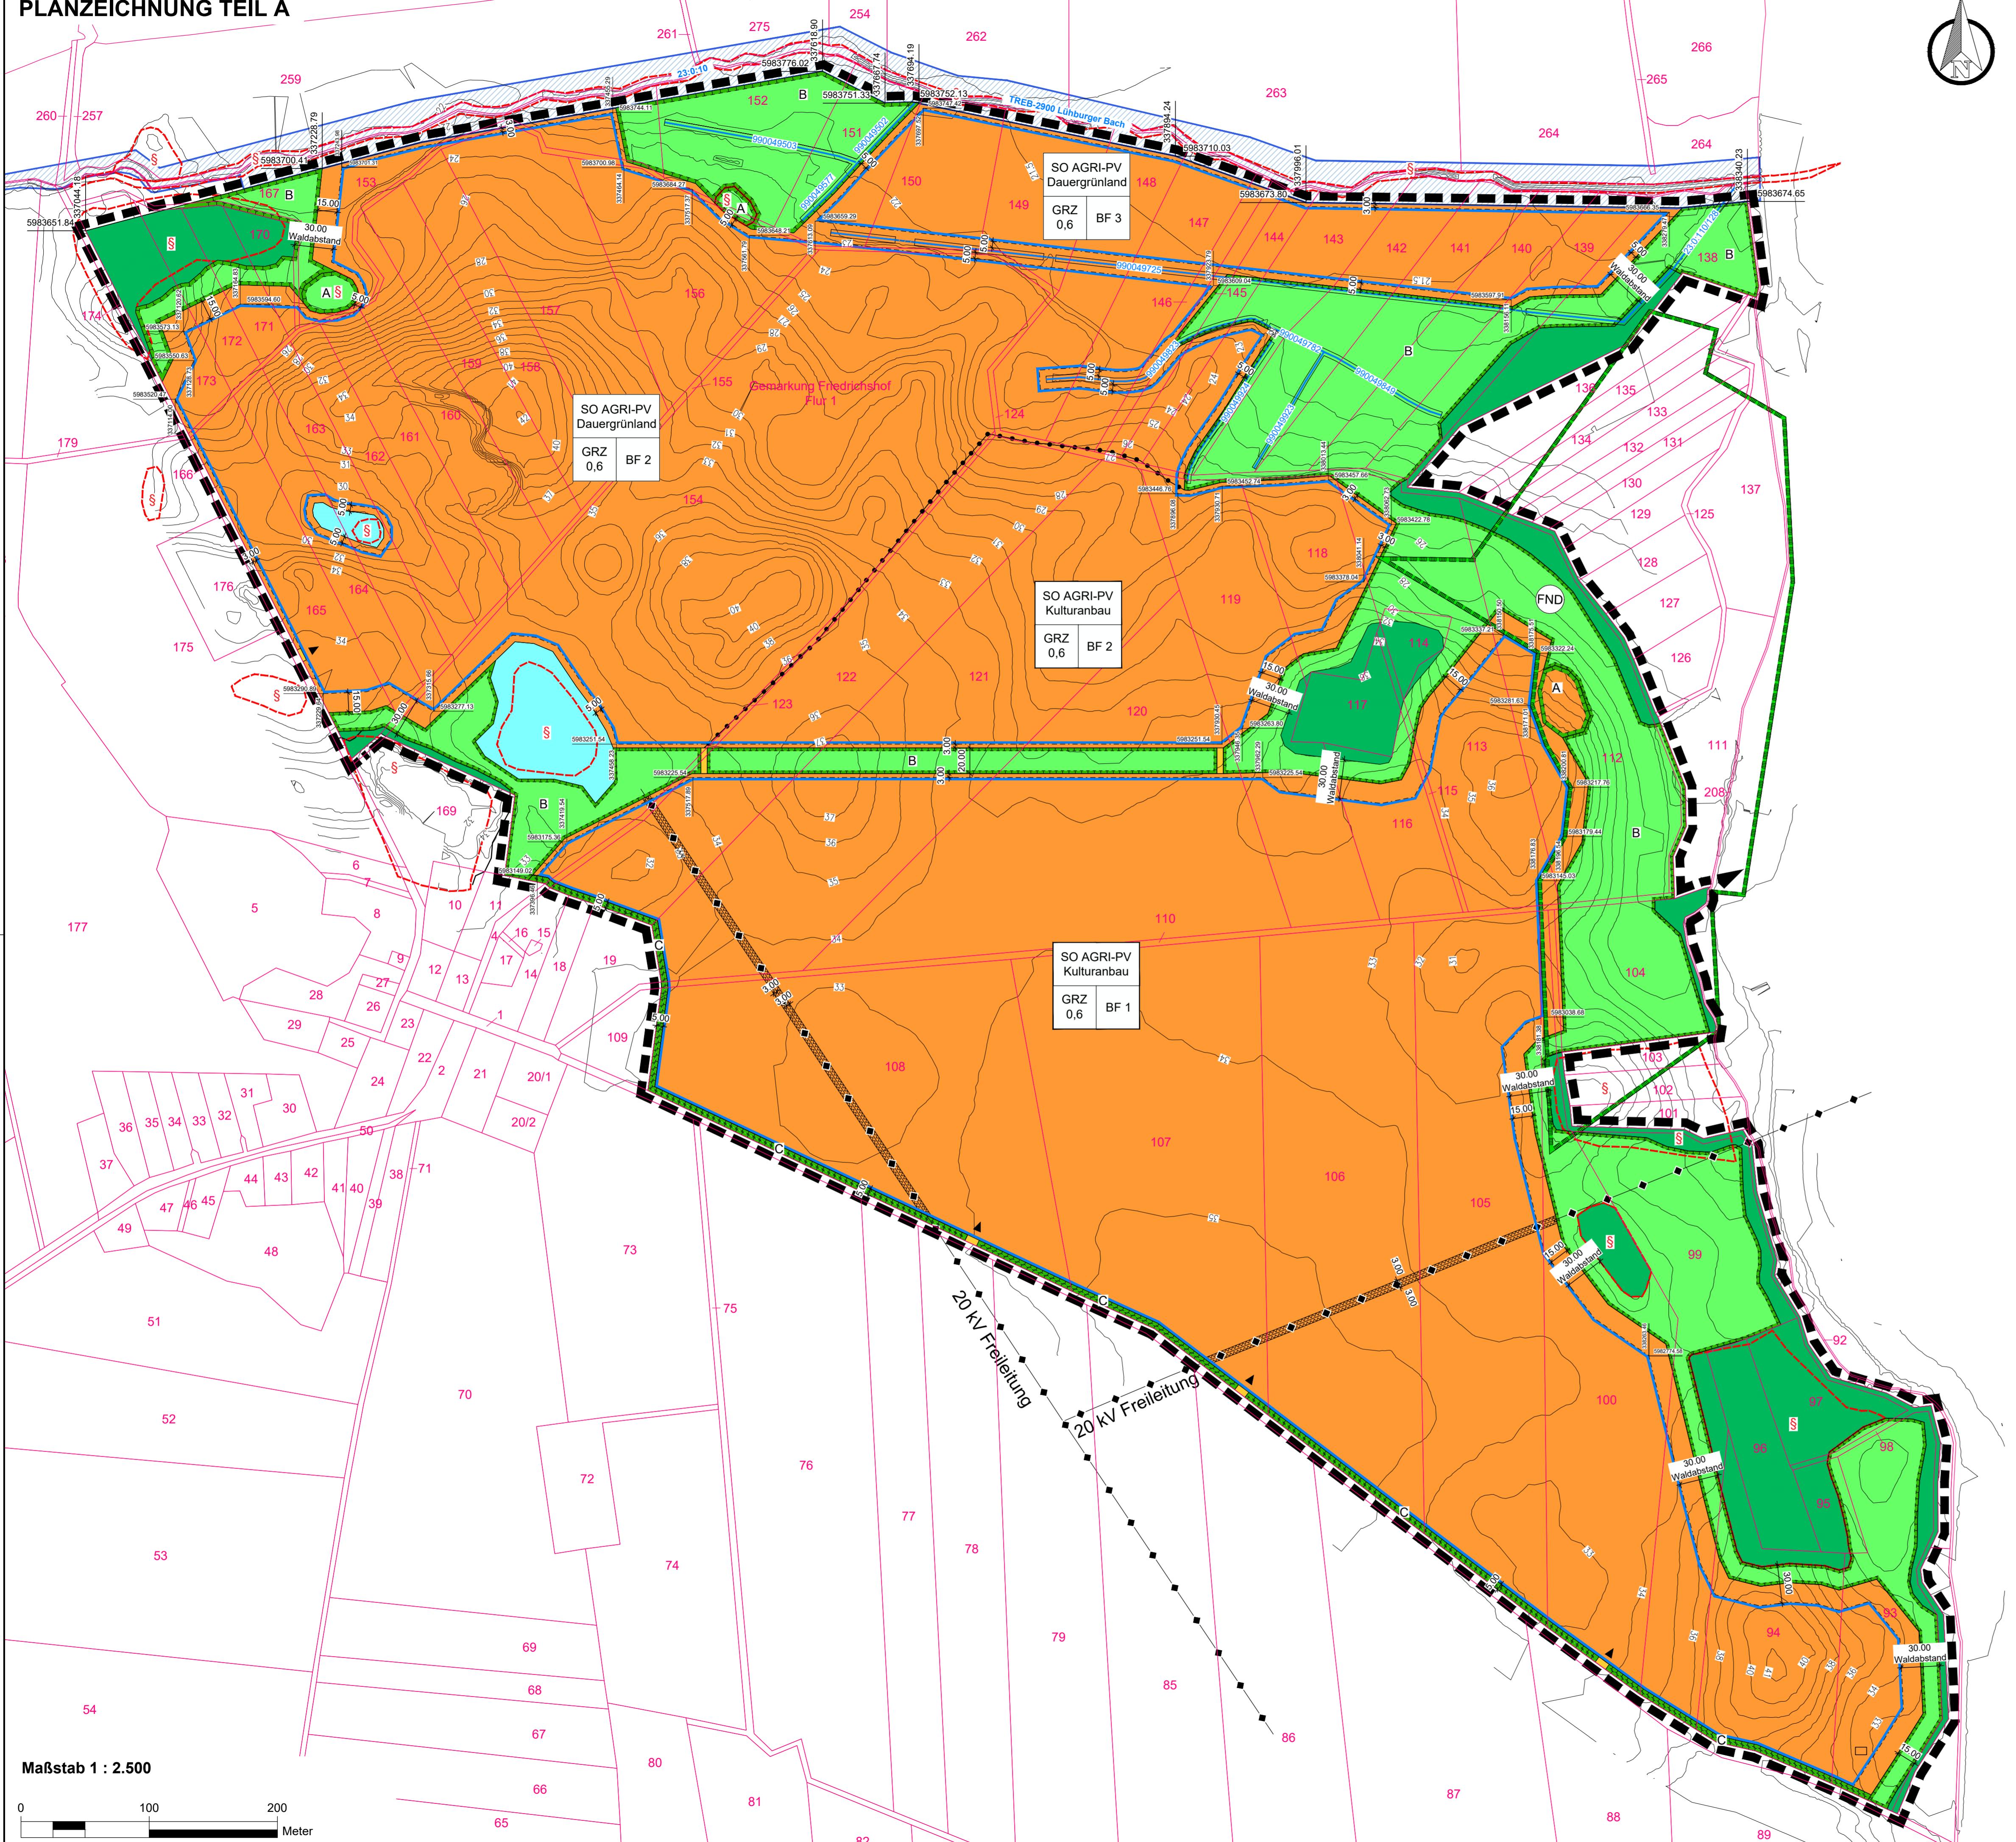

## Praam

Der K  
lageri  
nur gr  
d der §§ 10 und 12 des Baugesetzbuches (BauGB) in der Fassung der  
machung vom 3. November 2017 (BGBl. I S. 3634), zuletzt geändert durch Artikel 5  
etzes vom 12. August 2025 (BGBl. 2025 I Nr. 189), wird nach Beschlussfassung  
die Gemeindevertretung vom ..... folgende Satzung über den  
hbezogenen Bebauungsplan "Photovoltaikanlage Friedrichshof" der Gemeinde  
orf, bestehend aus der Planzeichnung (TEIL A), dem Text (TEIL B) sowie dem  
n- und Erschließungsplan erlassen:

## Mastervermerk

Im Gültigungsbereich wird als richtig dargestellt bescheinigt. Sie ist hinsichtlich der Grenzpunkte gilt der Vorbehalt, dass die Prüfung auf Grundlage der Flurkarte Ansprüche können hieraus nicht abgeleitet werden.

# TEXT - TEIL B

## Planungsrechtliche Festsetzungen gemäß § 1 Abs. 1 LM-Schutzrichtlinie Nr. 1

§ 9 BauGB

1 16B 65

- 卷之三

## Rechtsgrundlagen

- Bekanntmachung vom 03. November 2017 (BGBl. I. S 3634),  
etzes vom 12. August 2025 (BGBl. 2025 I Nr. 189)

d. F. der Bekanntmachung vom 21. November 2017 (BGBl. I.  
des Gesetzes vom 3. Juli 2023 (BGBl. 2023 I Nr. 176)

d. F. der Bekanntmachung vom 18. Dezember 1990 (BGBl. 1991  
des Gesetzes vom 12. August 2025 (BGBl. 2025 I Nr. 189)

**Mecklenburg- Vorpommern** (Kommunalverfassung-KV M-V) i. d.  
011 (GVOBl. M-V 2011, S.777), zuletzt geändert durch Artikel 4  
Bl. M-V S. 130, 136)

**Schaffungspflege** (Bundesnaturschutzgesetz - BNatSchG) vom 29.  
dert durch Artikel 48 des Gesetzes vom 23. Oktober 2024 (BGBl.


**Mecklenburg- Vorpommern zur Ausführung des Bundesnaturschutzgesetzes**  
SchAG M-V) i. d. F. der Bekanntmachung vom 23. Februar 2010  
urch Artikel 1 des Gesetzes vom 24. März 2023 (GVOBl. M-V S.

der Neufassung der Bekanntmachung vom 15. Oktober 2015  
ert sowie §§ 65a bis 65d und Anlage neu eingefügt durch Artikel 2  
Bl. M-V S. 130)

**Artikel** in der aktuellen Fassung

## Übersichtskarte

Basis-Landschaftsmodell des Amtlichen Topographisch-Kartographischen Basis-DLM), Landesvermessungsamt Mecklenburg-Vorpommern 2025

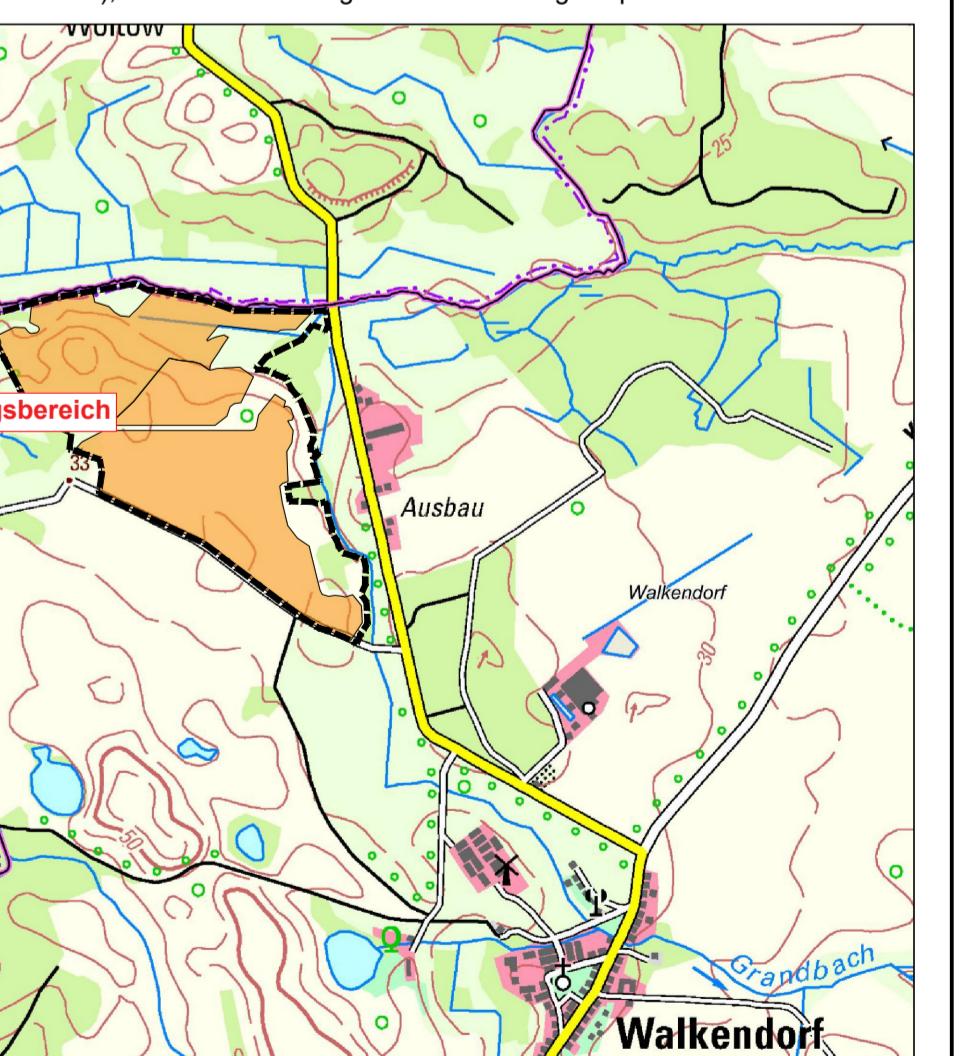

Gemeinde Wallenhorst

100

10 of 10